


调整后地下车库平面图

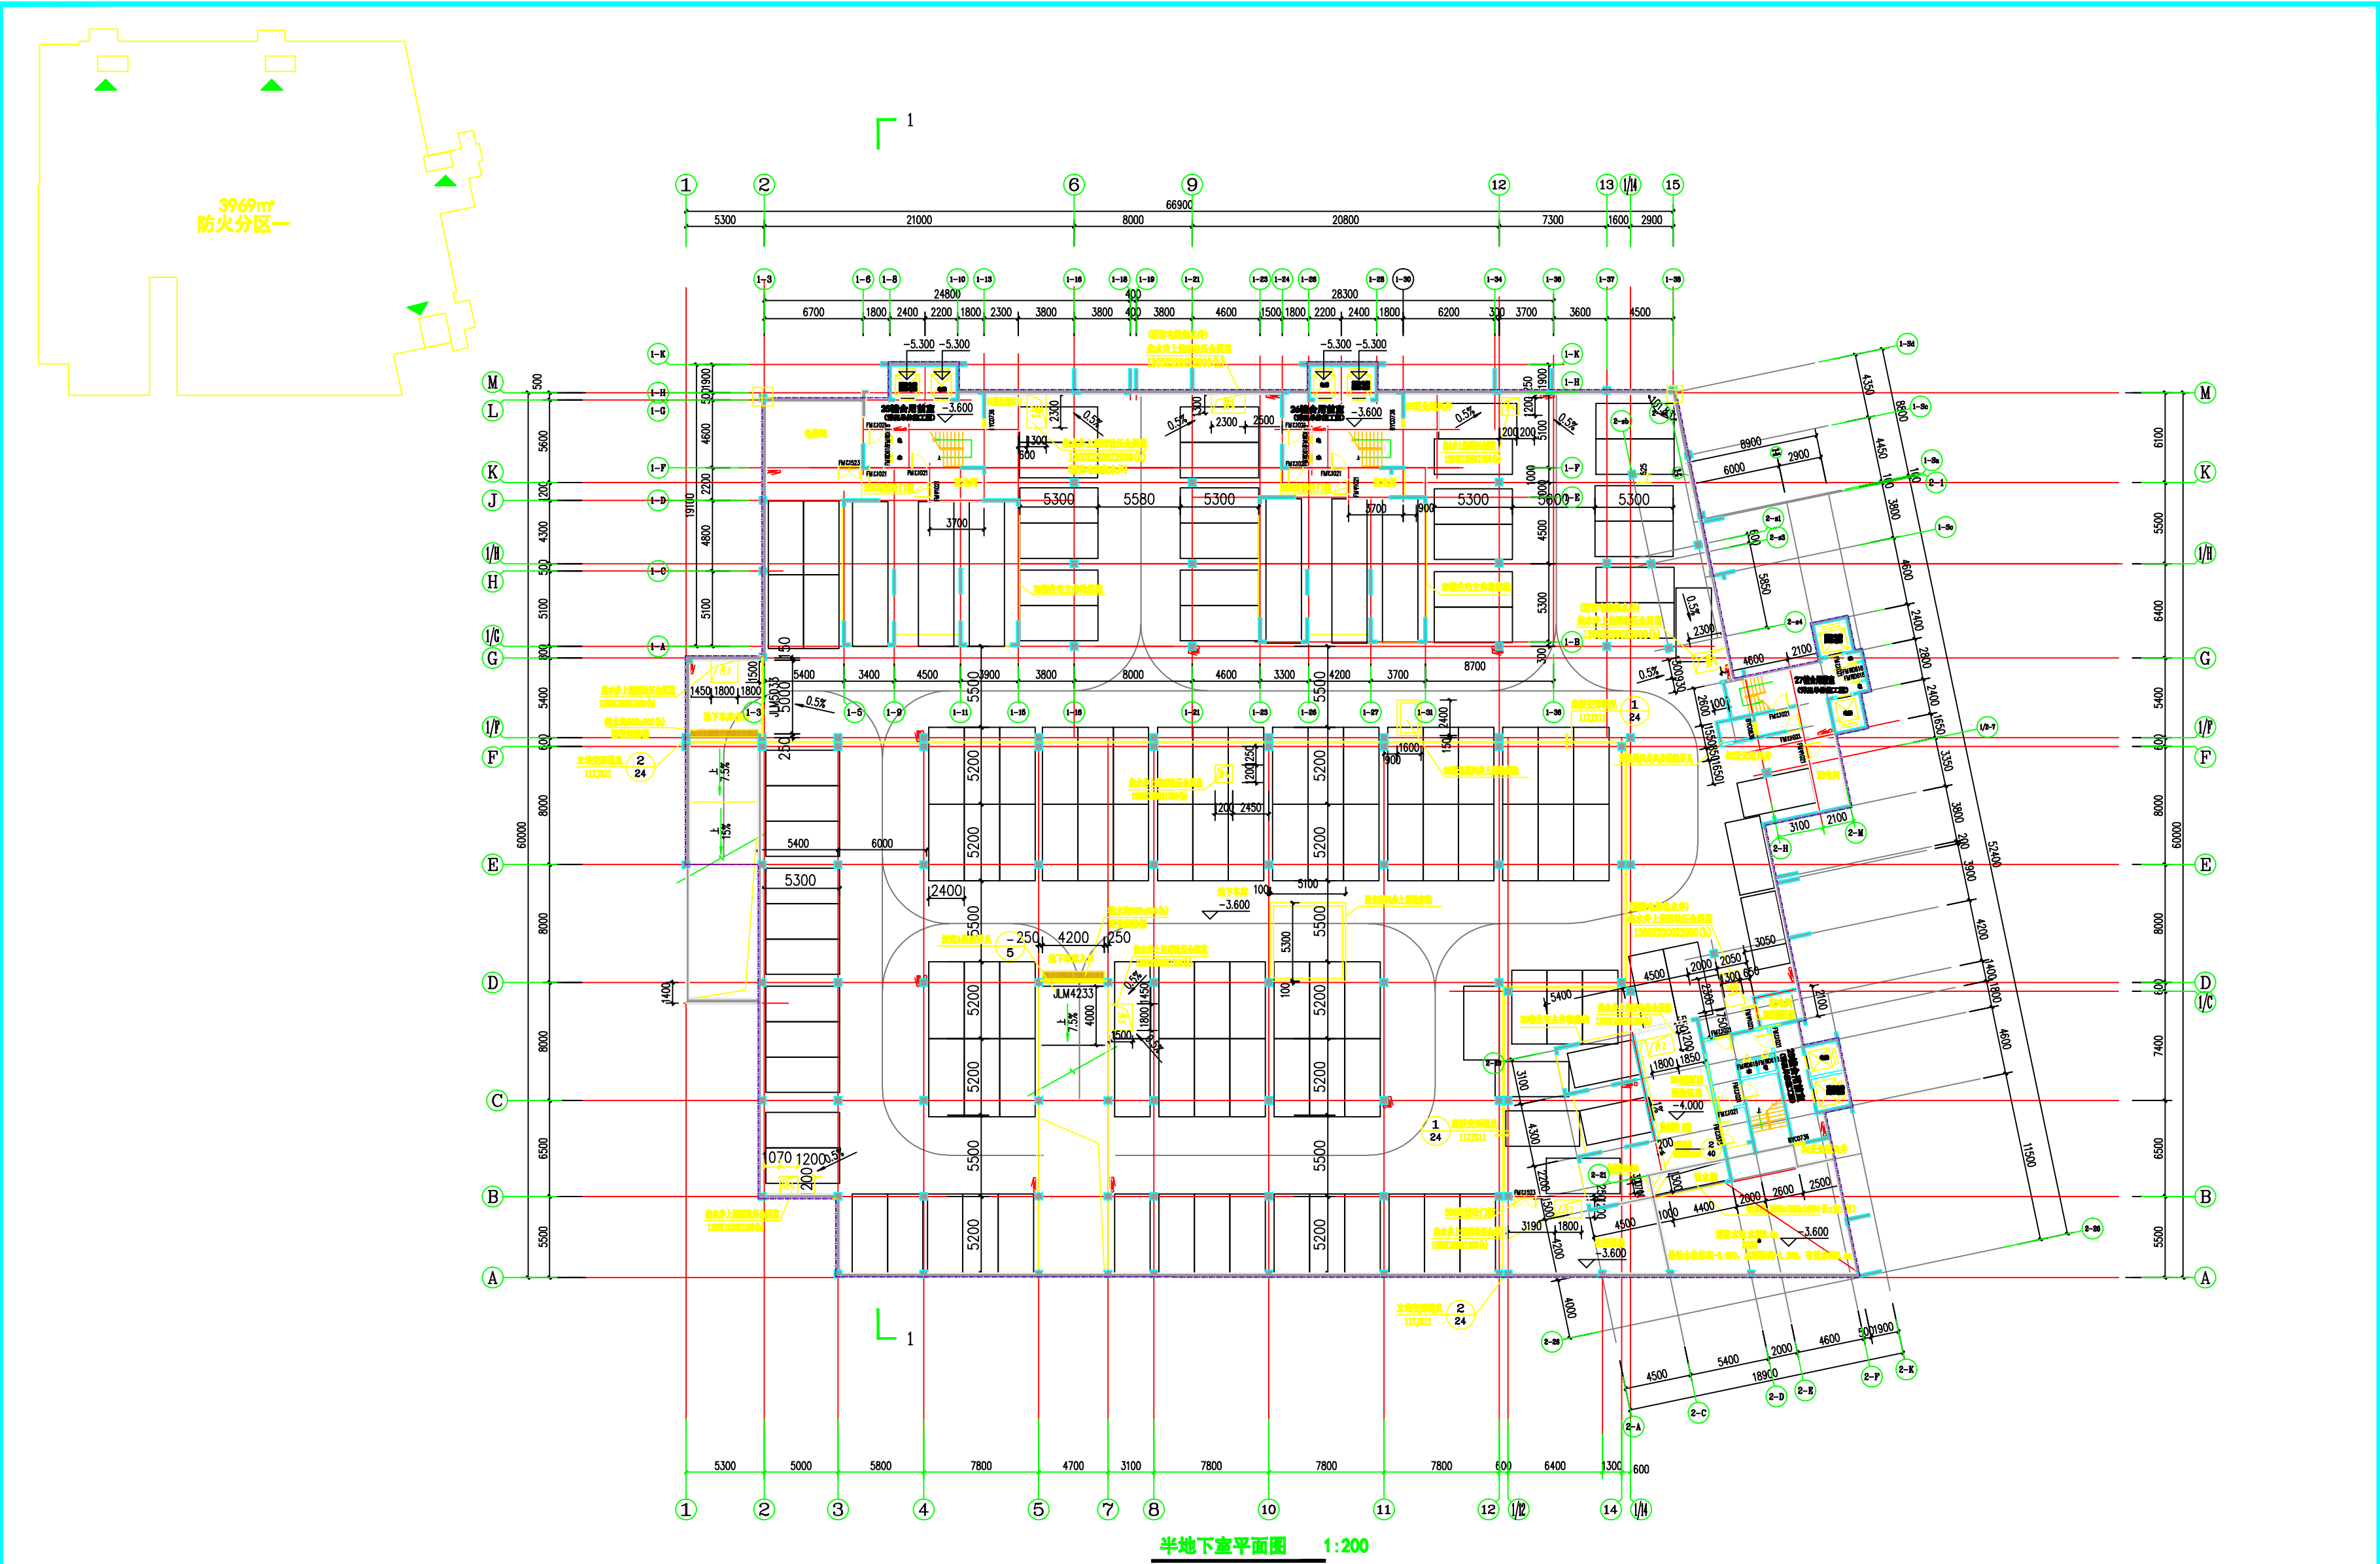

注：地下车库停车位数量为：137辆
根据《汽车库建筑设计规范》汽车库建筑分类为中型车库。

江门市规划勘察设计院				工程名称	江门市广飞三洲建设工程	设计阶段	施工图
设计证书编号：A244012024				子项目名称	江门市广飞三洲建设工程	设计编号	2024012024
审定	李伟强	方案	李伟强	项目负责人	李伟强	日期	2024.11
审核	李伟强	设计	李伟强	审核机构	江门市广飞三洲建设工程	图别	建筑
校对	李伟强	制图	李伟强	审核编号	李伟强	图号	02