


原报建地下车库平面图

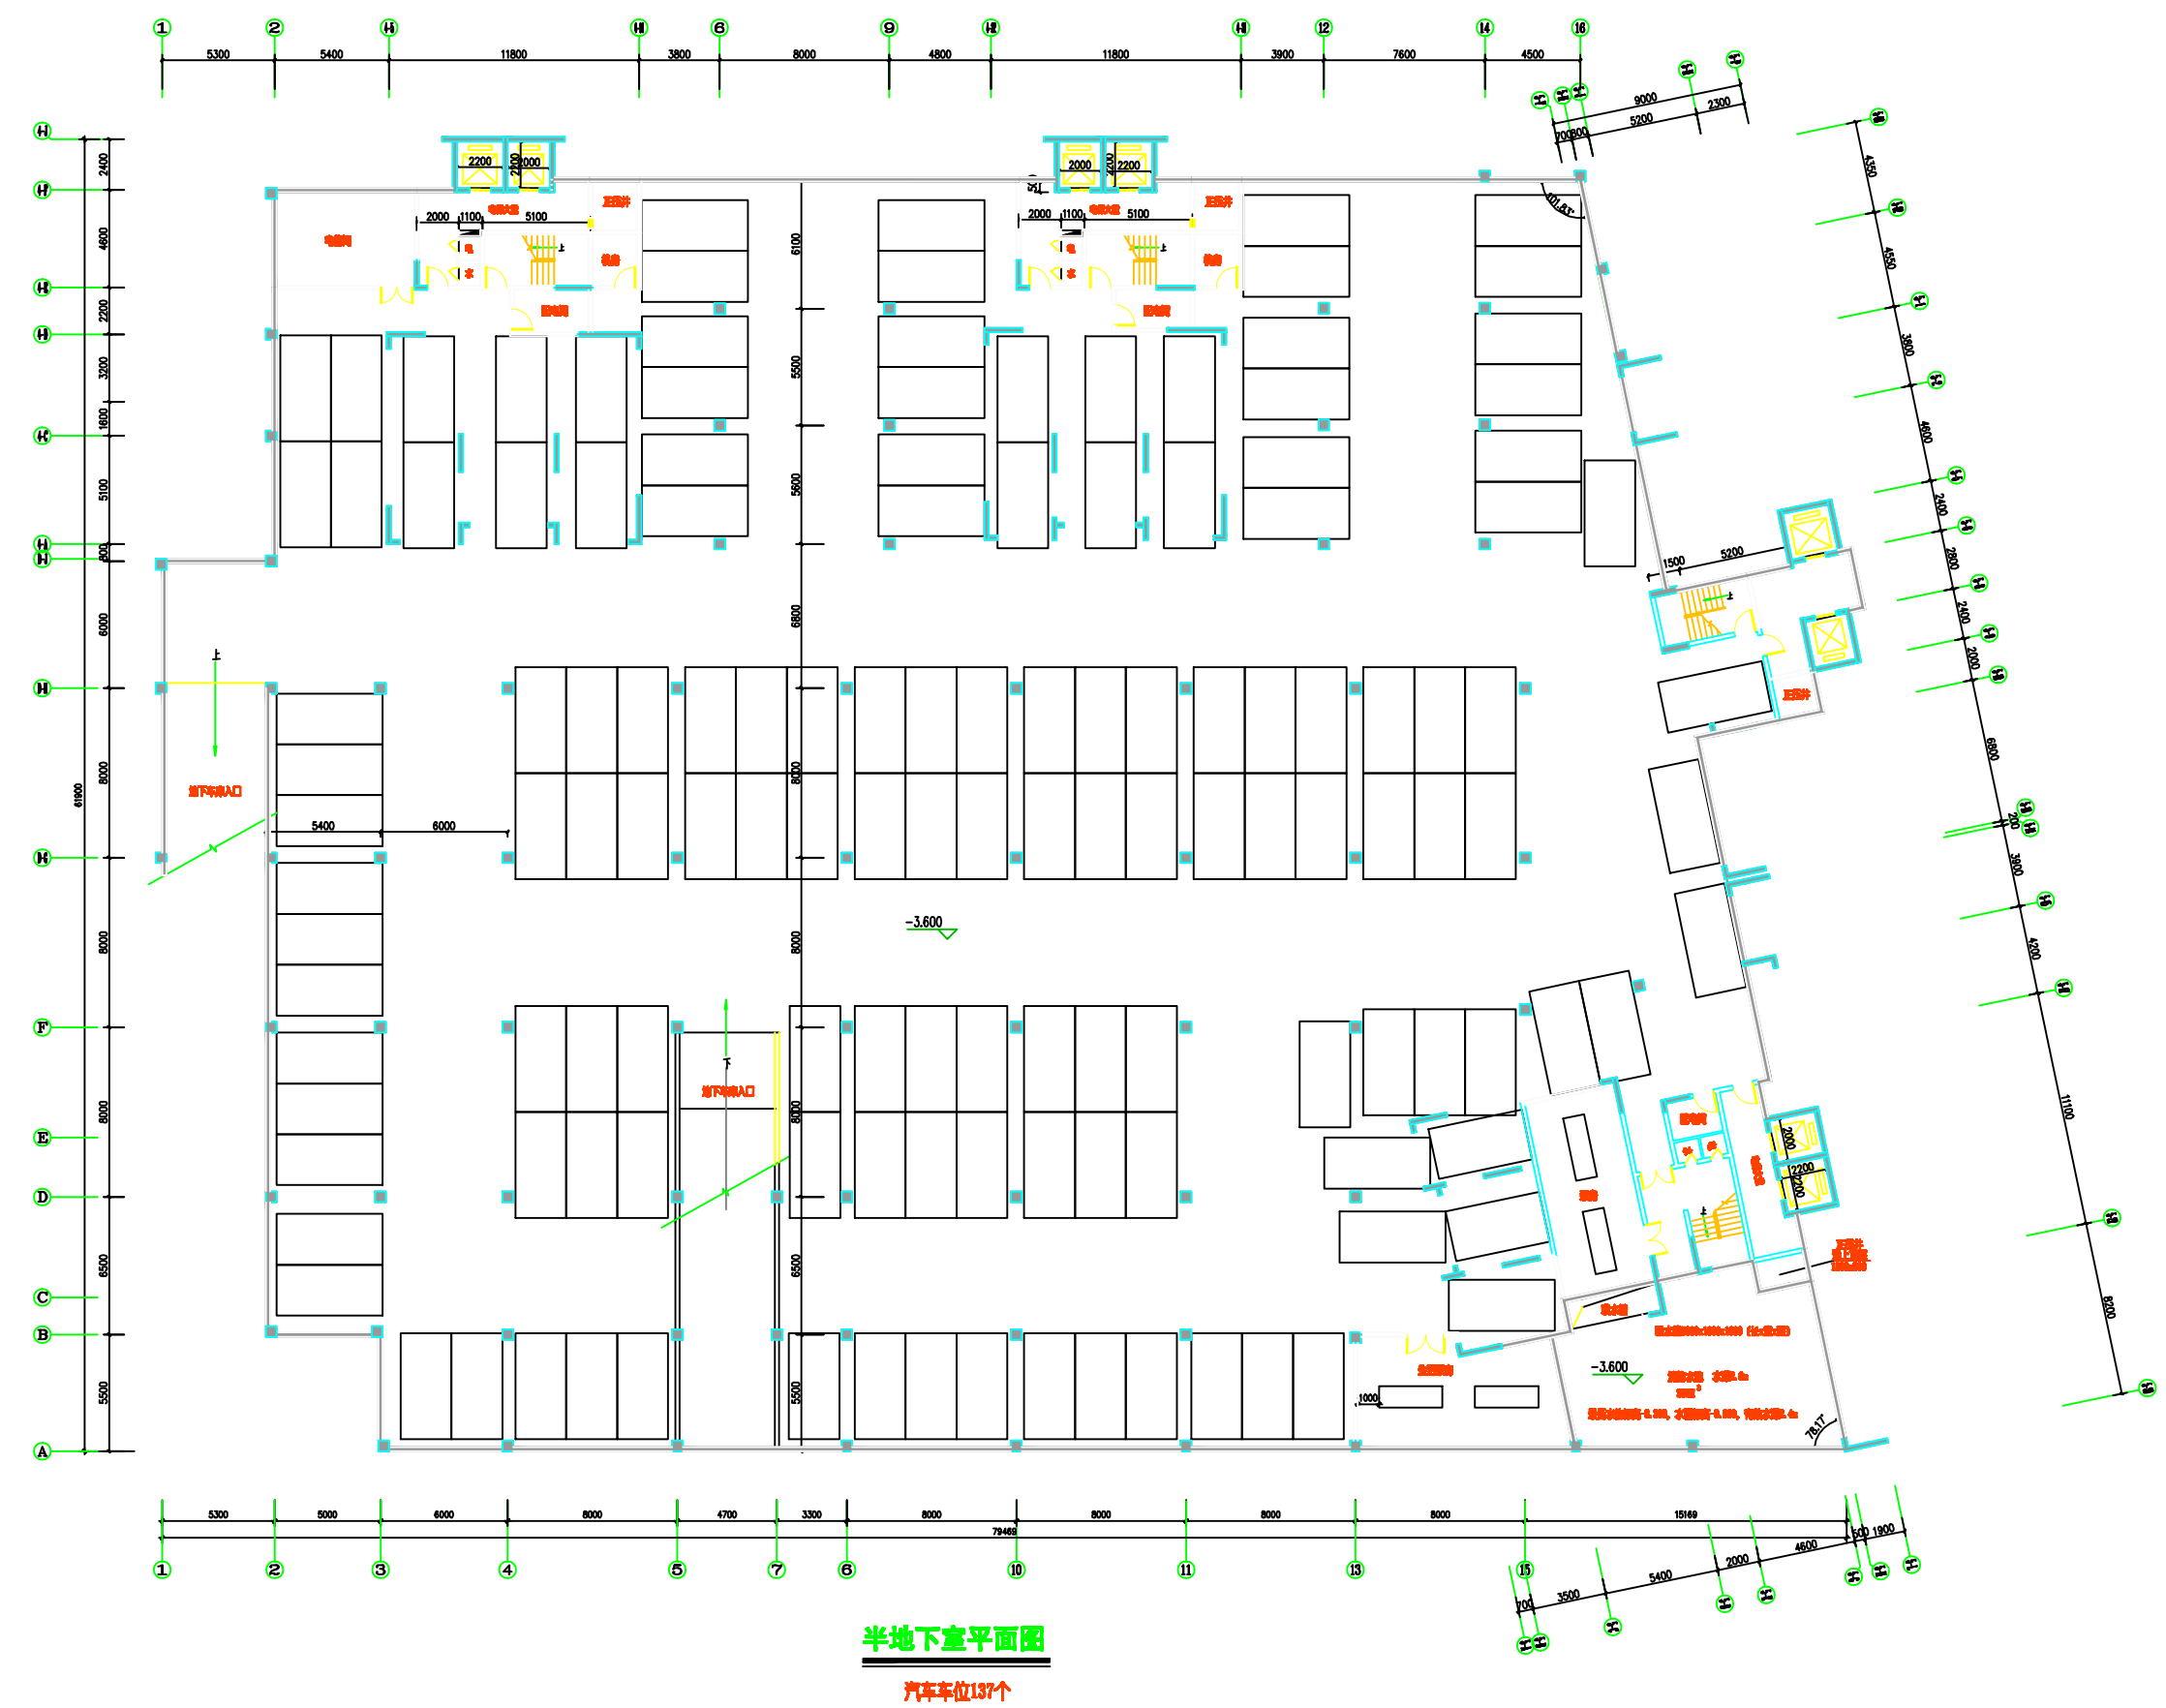

|                                                                                       |  |                     |  |          |                |
|---------------------------------------------------------------------------------------|--|---------------------|--|----------|----------------|
| 本图于 年 月 日经过“江门市建设工程设计审查中心”审查,合格书编号为                                                   |  |                     |  | 图纸版次 第一版 |                |
|  |  | <b>江门市规划勘察设计研究院</b> |  | 工程名称     | 恩平市腾飞华庭三期建设工程  |
| 设计证书编号: (建)城规编 141217(甲级)                                                             |  | A244012024          |  | 子项目名称    |                |
| 审定                                                                                    |  | 方案                  |  | 项目负责人    |                |
| 审核                                                                                    |  | 设计                  |  | 审核机构     |                |
| 校对                                                                                    |  | 制图                  |  | 审核编号     |                |
|                                                                                       |  |                     |  | 建设单位     | 恩平市广厦房地产开发有限公司 |
|                                                                                       |  |                     |  | 日期       | 2024.11        |
|                                                                                       |  |                     |  | 图别       | 建筑             |
|                                                                                       |  |                     |  | 图号       | 05             |
|                                                                                       |  |                     |  | 图纸内容     | 半地下室车库平面图      |