


注: ±0.000的绝对标高为23.000

注: ±0.000 的绝对标高为 23.000



首层平面图 1:100

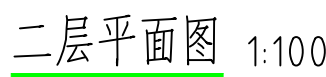

注: ±0.000 的绝对标高为 23.000



注: ±0.000的绝对标高为23.000



Guangdong Zhongshan

Architectural design InstituteCO.,LTD

设计证书号：国家甲级 -A144004833

单位出图专用章 Project Sec

注册师执业专用章 Registered Seal

审图章

修改记录 Description

注: 空调预留孔平面位置详平面图, 穿剪力墙采用钢套管, 穿墙采用UPVC管, 套管向外倾斜, 内外高差20mm。

结构降板填充示:

设计签字 Designer signature	
审定 Authorized	阮磊纯
审核 Reviewed	阮磊洁
设计总负责 Project director	伍仙竹
注册师 Registered	伍仙竹
专业负责 Chief	李璇妮
校对 Check	刘波
设计 Design	冯浩林
制图 Draw	冯浩林
会签 Confirmed by	
建筑 Arch	给排水 W&D
结构 Str	暖通 H&V

建设单位 恩平市锦江新城置业有限公司

工程名称 Project	思平锦绣香江花园二期 [J K栋及地下停车场（一期）]
	1. K栋高层住宅

二十八层平面图


Revision No.	Date	Discipline	Rev. By
△ 田口		田口	

设计阶段	方 案	日 期	2023.
------	-----	-----	-------

Stage	Task	Date	Time
-------	------	------	------

名称	建筑标准	结构标准 (C)
客厅、卧室	H	H-0.065
厨房	H-0.020	H-0.085
卫生间 (大盥池)	H-0.020 (门口处)	H-0.420
阳台	H-0.040 (门口处)	H-0.120
入户花园	H-0.040 (门口处)	H-0.120
电梯厅 公共走廊	H-0.010	H-0.080
楼梯间	H-0.010	H-0.060
首层大堂	H	H-0.050
首层架空层	H-0.010	H-0.060

注: ±0.000 的绝对标高为 23.000

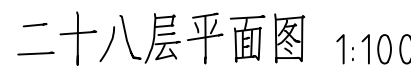



二十八层平面图 1:100

阳台剖面大样图 1:30

露台剖面大样图 1:30

(a) 露台剖面大样图 1:30

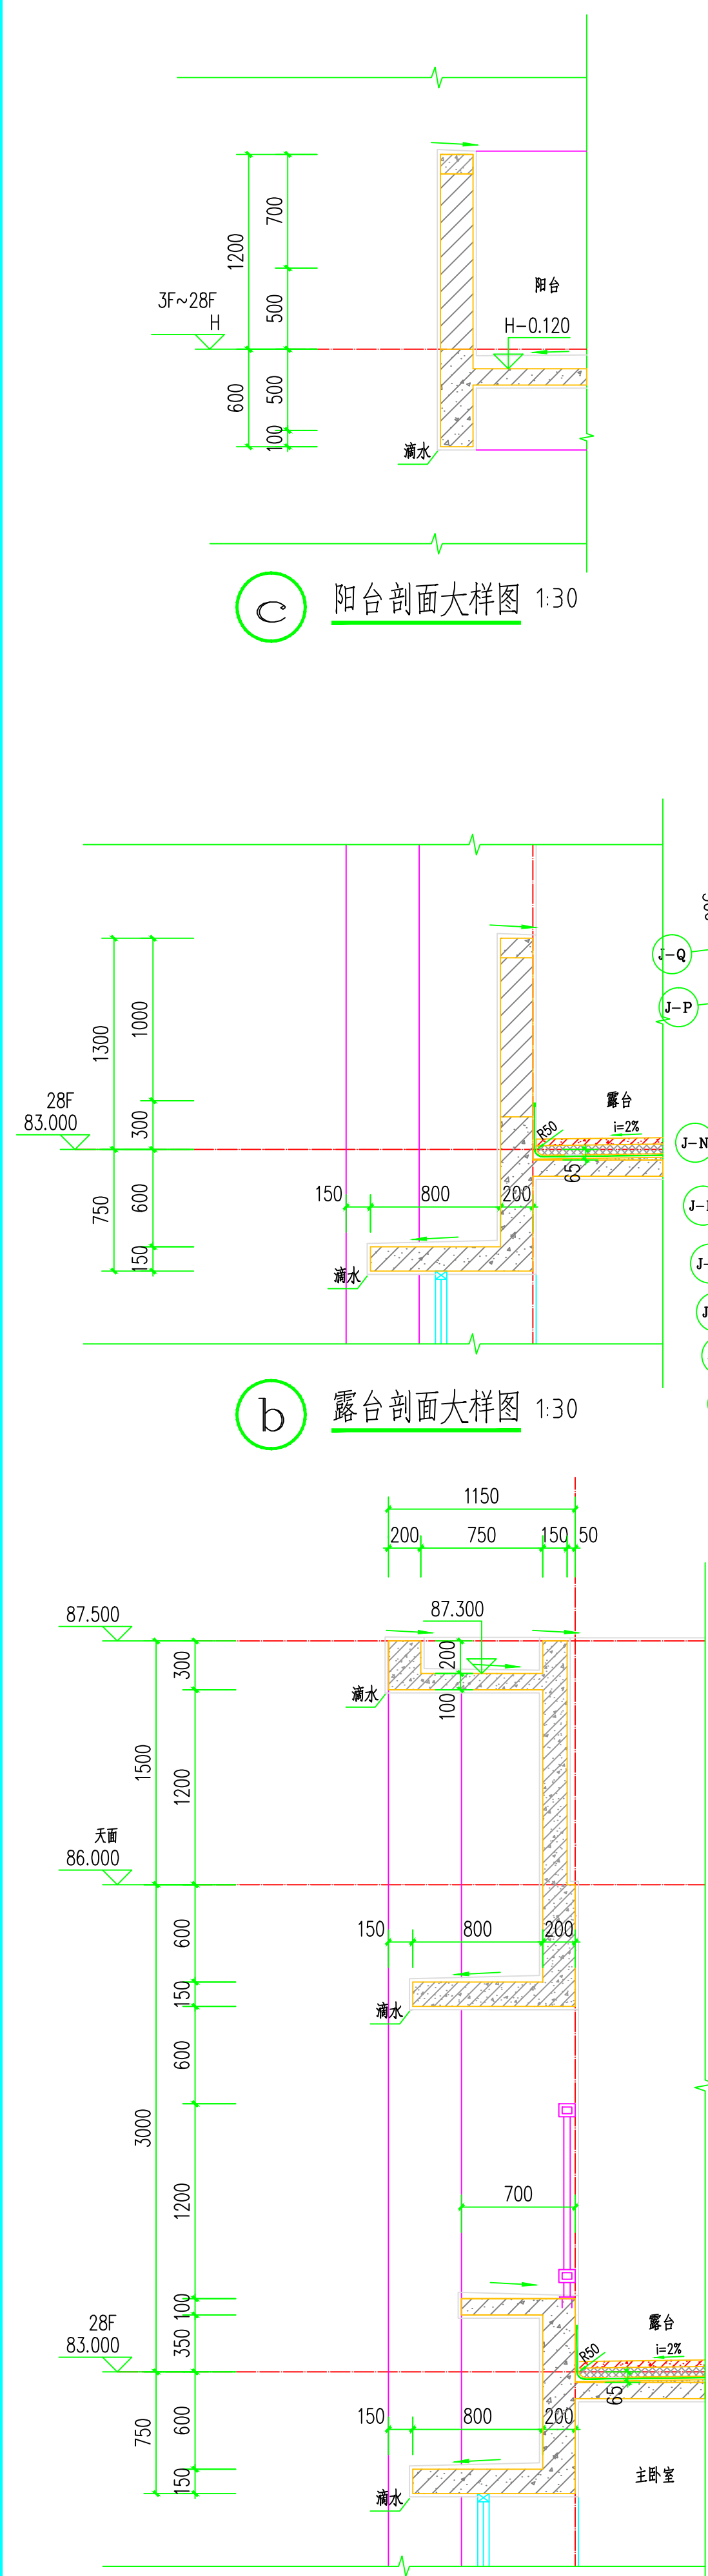

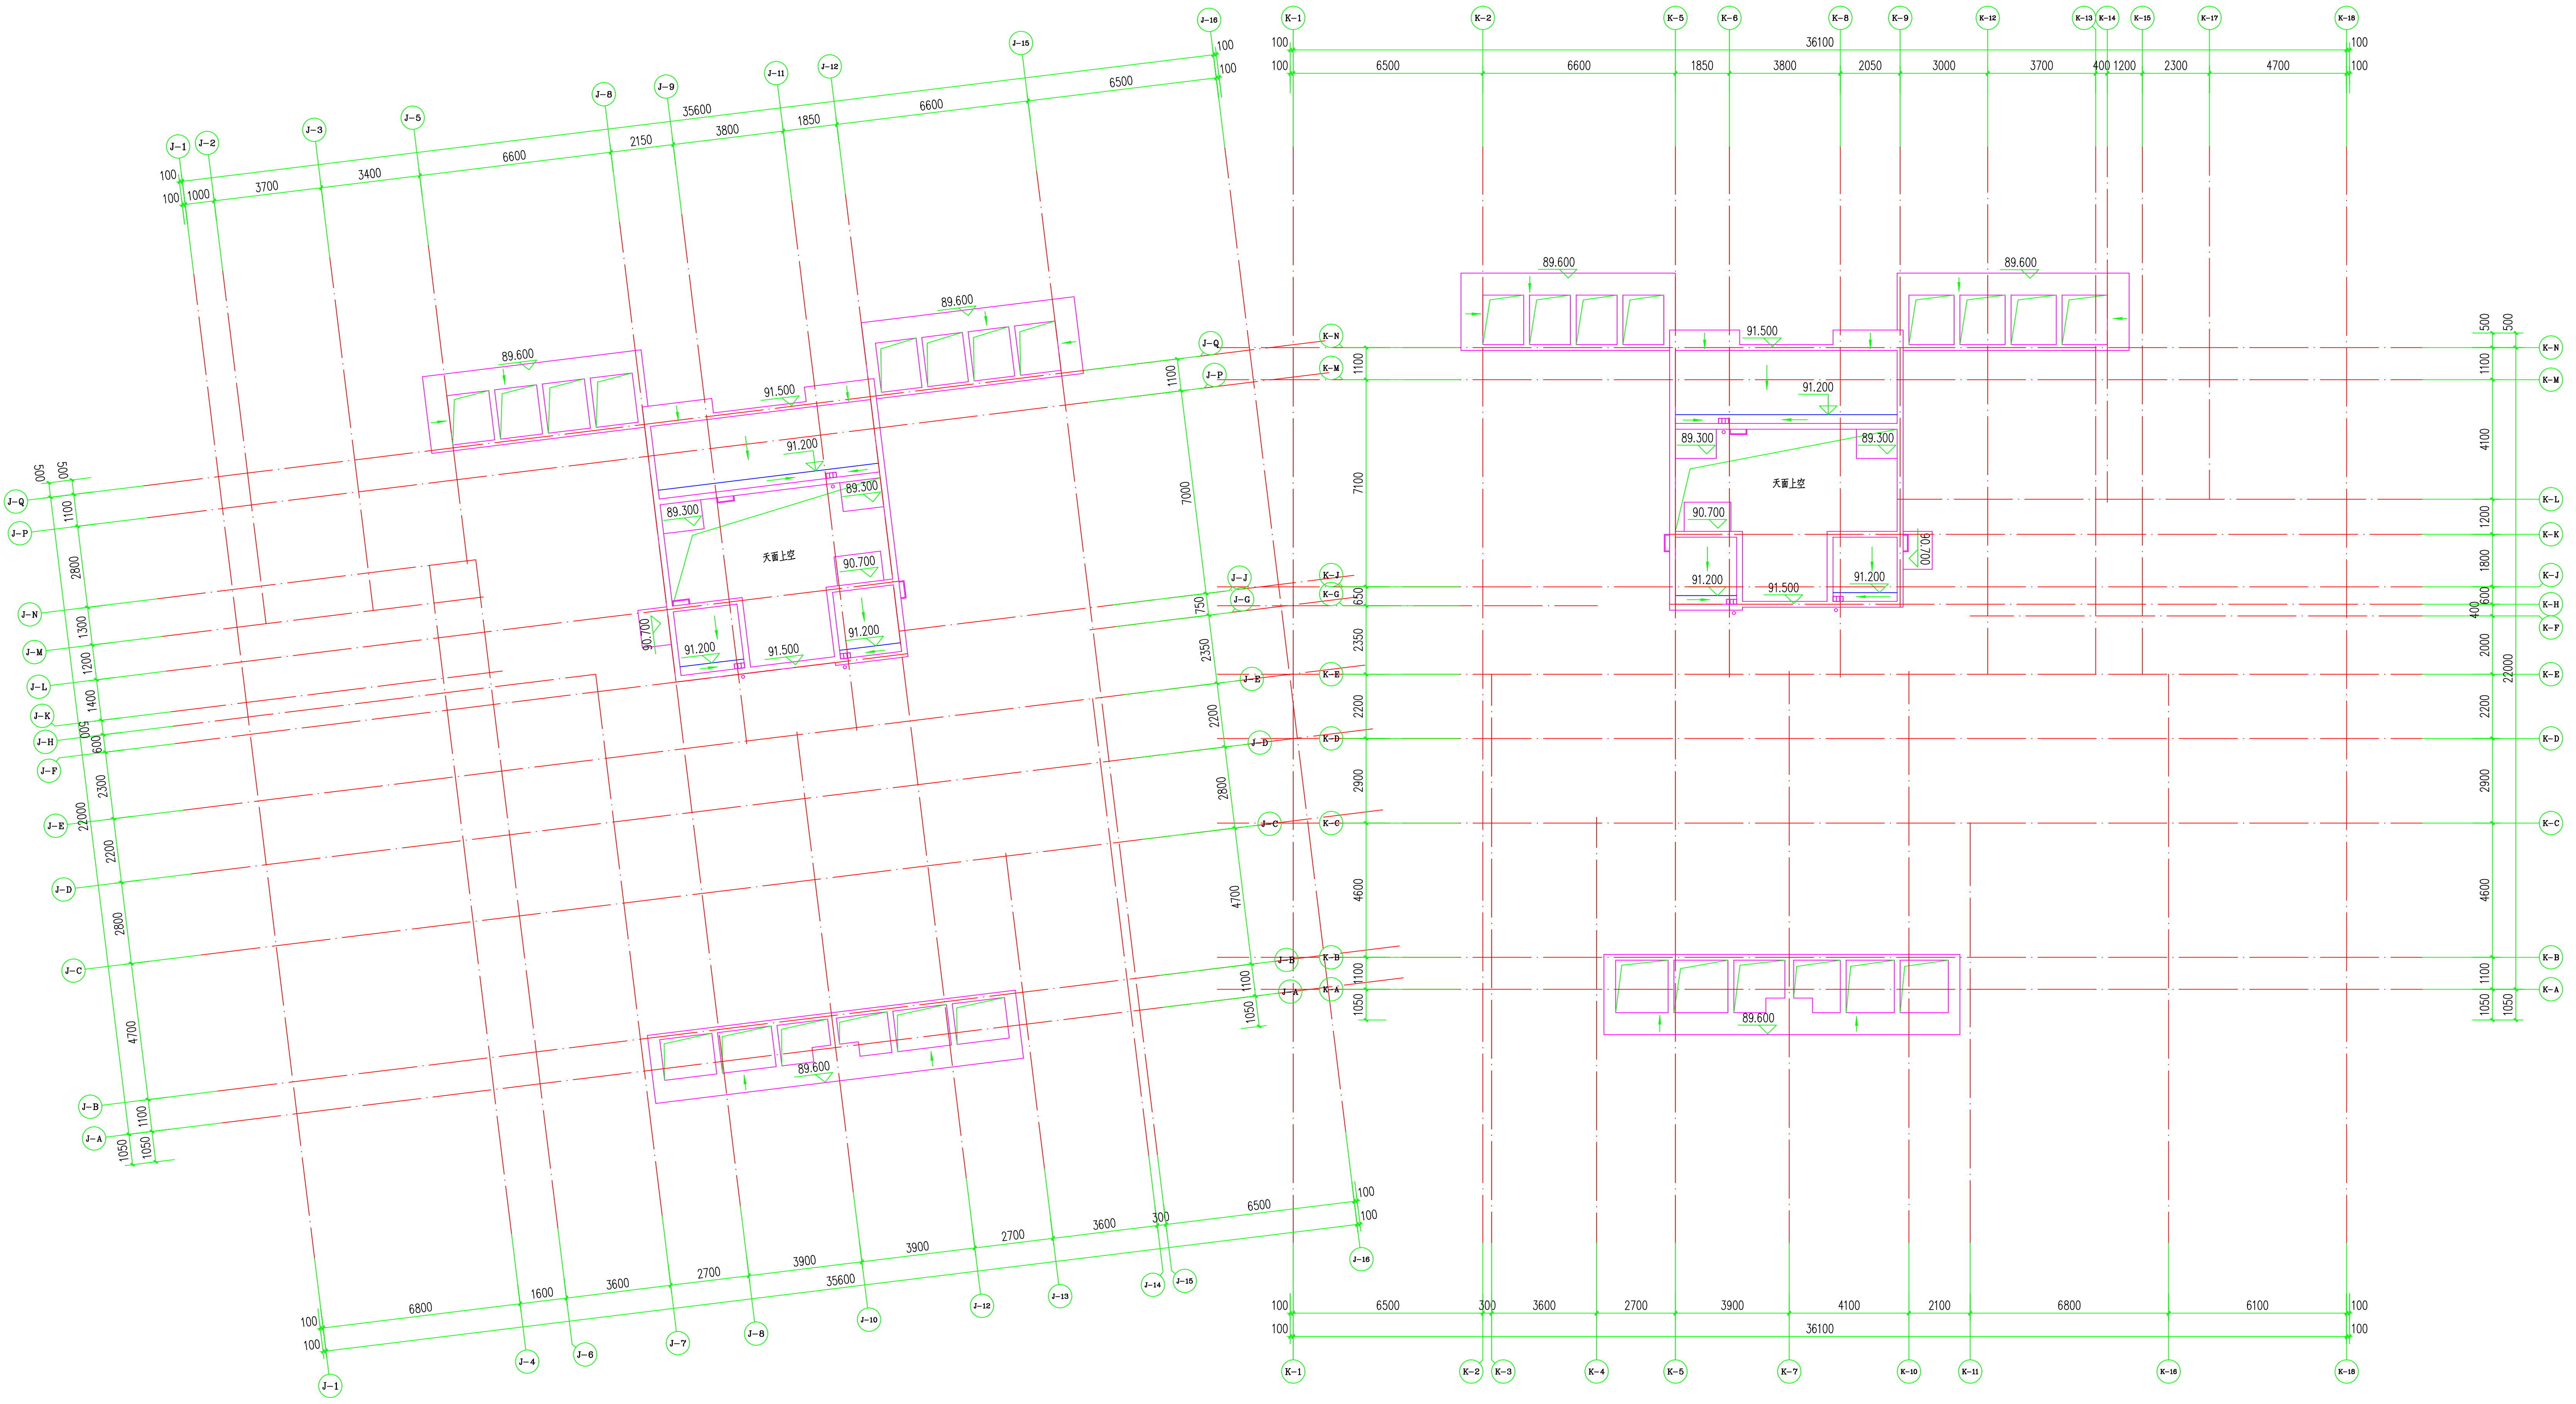

花架层平面图 1:100

图例表	图例	名称	图例
灭火器		燃气表	
通风栓		散热器	
洗菜池		燃气灶	
冰箱		排油烟机	
洗衣机		成品洗盆	
成品便器		淋浴间	
污水管			
普通地漏		倒入式雨水斗	
洗衣机专用地漏		雨水斗	
水主管/雨水管		电梯召唤箱	
大堂外可视对讲		户内可视对讲	
户内配电箱		户内配电箱	
过水孔		φ100 孔底平完成面	
卫生间排气孔		外墙预埋φ14X3.5镀锌管	
外墙预埋排气孔		有孔洞：距孔洞底预埋	
外墙预埋排气孔		无孔洞：孔距预埋孔底50mm	
排气预埋φ110UPVC管		有孔洞：距孔洞底预埋	
无孔洞：孔距预埋孔底50mm			
热水器燃气管		预埋DN100镀锌钢管	
临时管		临时管：待管道安装后封堵	
永久管			
成品排气孔		实线表示预埋管	
厨房排烟道排气孔		虚线表示不预埋管	
管		200X200 烟道壁水平居中	
孔洞距上一层楼板底50mm			
空调室内机		壁挂式空调	
柜式空调			
空调室外机		同一位置：台以上增加数量	
空调预埋孔		高位预埋管	
低位预埋管			
空调预埋管			
空调预埋管			
编号	孔径	定位说明 (H表示预埋完成面)	
D1	φ80	空调燃气管穿墙安装，孔底标高+2.15m	
D2	φ80	(柜式) 空调预埋管，孔底标高+0.20m	
D3	φ80	空调燃气管穿墙预埋，孔底标高+2.45m	
D4	φ80	穿空调机壳预埋制管柱于离墙200，距侧墙	
D5	φ100	预埋热水器镀锌制管柱，孔底标高+2.30m	
注：空调预埋孔平面位置详平面图，穿墙孔均采用制管柱，穿墙孔用UPVC管，套管向外倾斜，向外偏20mm。			
结构详图详图示			
H-0.050			
H-0.130			
H-0.350			
楼层标高表 (除注明外，均为建筑完成面)			
楼 层	楼层标高	层 高	
屋面 (特特)	86.000 (G)		
二十八层	83.000	3000	
二十七层	80.000	3000	
二十六层	77.000	3000	
二十五层	74.000	3000	
二十四层	71.000	3000	
二十三层	68.000	3000	
二十二层	65.000	3000	
二十一层	62.000	3000	
二十层	59.000	3000	
十九层	56.000	3000	
十八层	53.000	3000	
十七层	50.000	3000	
十六层	47.000	3000	
十五层	44.000	3000	
十四层	41.000	3000	
十三层	38.000	3000	
十二层	35.000	3000	
十一层	32.000	3000	
十层	29.000	3000	
九层	26.000	3000	
八层	23.000	3000	
七层	20.000	3000	
六层	17.000	3000	
五层	14.000	3000	
四层	11.000	3000	
三层	8.000	3000	
二层	5.000	3000	
一层	±0.000	5000	
注：±0.000的绝对标高为23.000			

广东中山建筑设计院股份有限公司
Guangdong Zhongshan
Architectural design Institute CO.,LTD
设计证书号：国家甲级 -A114001833

单位出图专用章 Project Seal

注册师执业专用章 Registered Seal

审图编号
Construction Maps Reviewing NO.

修改记录 Description

设计签字
Designer Signature

审 定	陈磊纯	Authorizad
审 核	陈磊纯	Examined
设计总负责	伍仙韵	Project director
注册师	伍仙韵	Registered
专业负责	李淑妮	Chief
校 对	刘 波	Check
设 计	冯洁林	Design
制 图	冯洁林	Drawn

会 签
Confirmed by

建 筑	给排水	
结 构	暖通	
电 气	暖通	

建设单位
Client

惠州市锦江新城置业有限公司

工程名称
Project

惠州锦江新城二期
[J、K栋及地下停车场(一期)]

图纸内容
Drawing title

J、K栋高层住宅
花架层平面图

版本号
Revision No.

A版

专 业
Discipline

建筑

合同号
Contract No.

2018-GH-28

图 号
Drawing NO.


AW-P06

设计阶段
Design Stage

方案



日 期
Date


2023.12

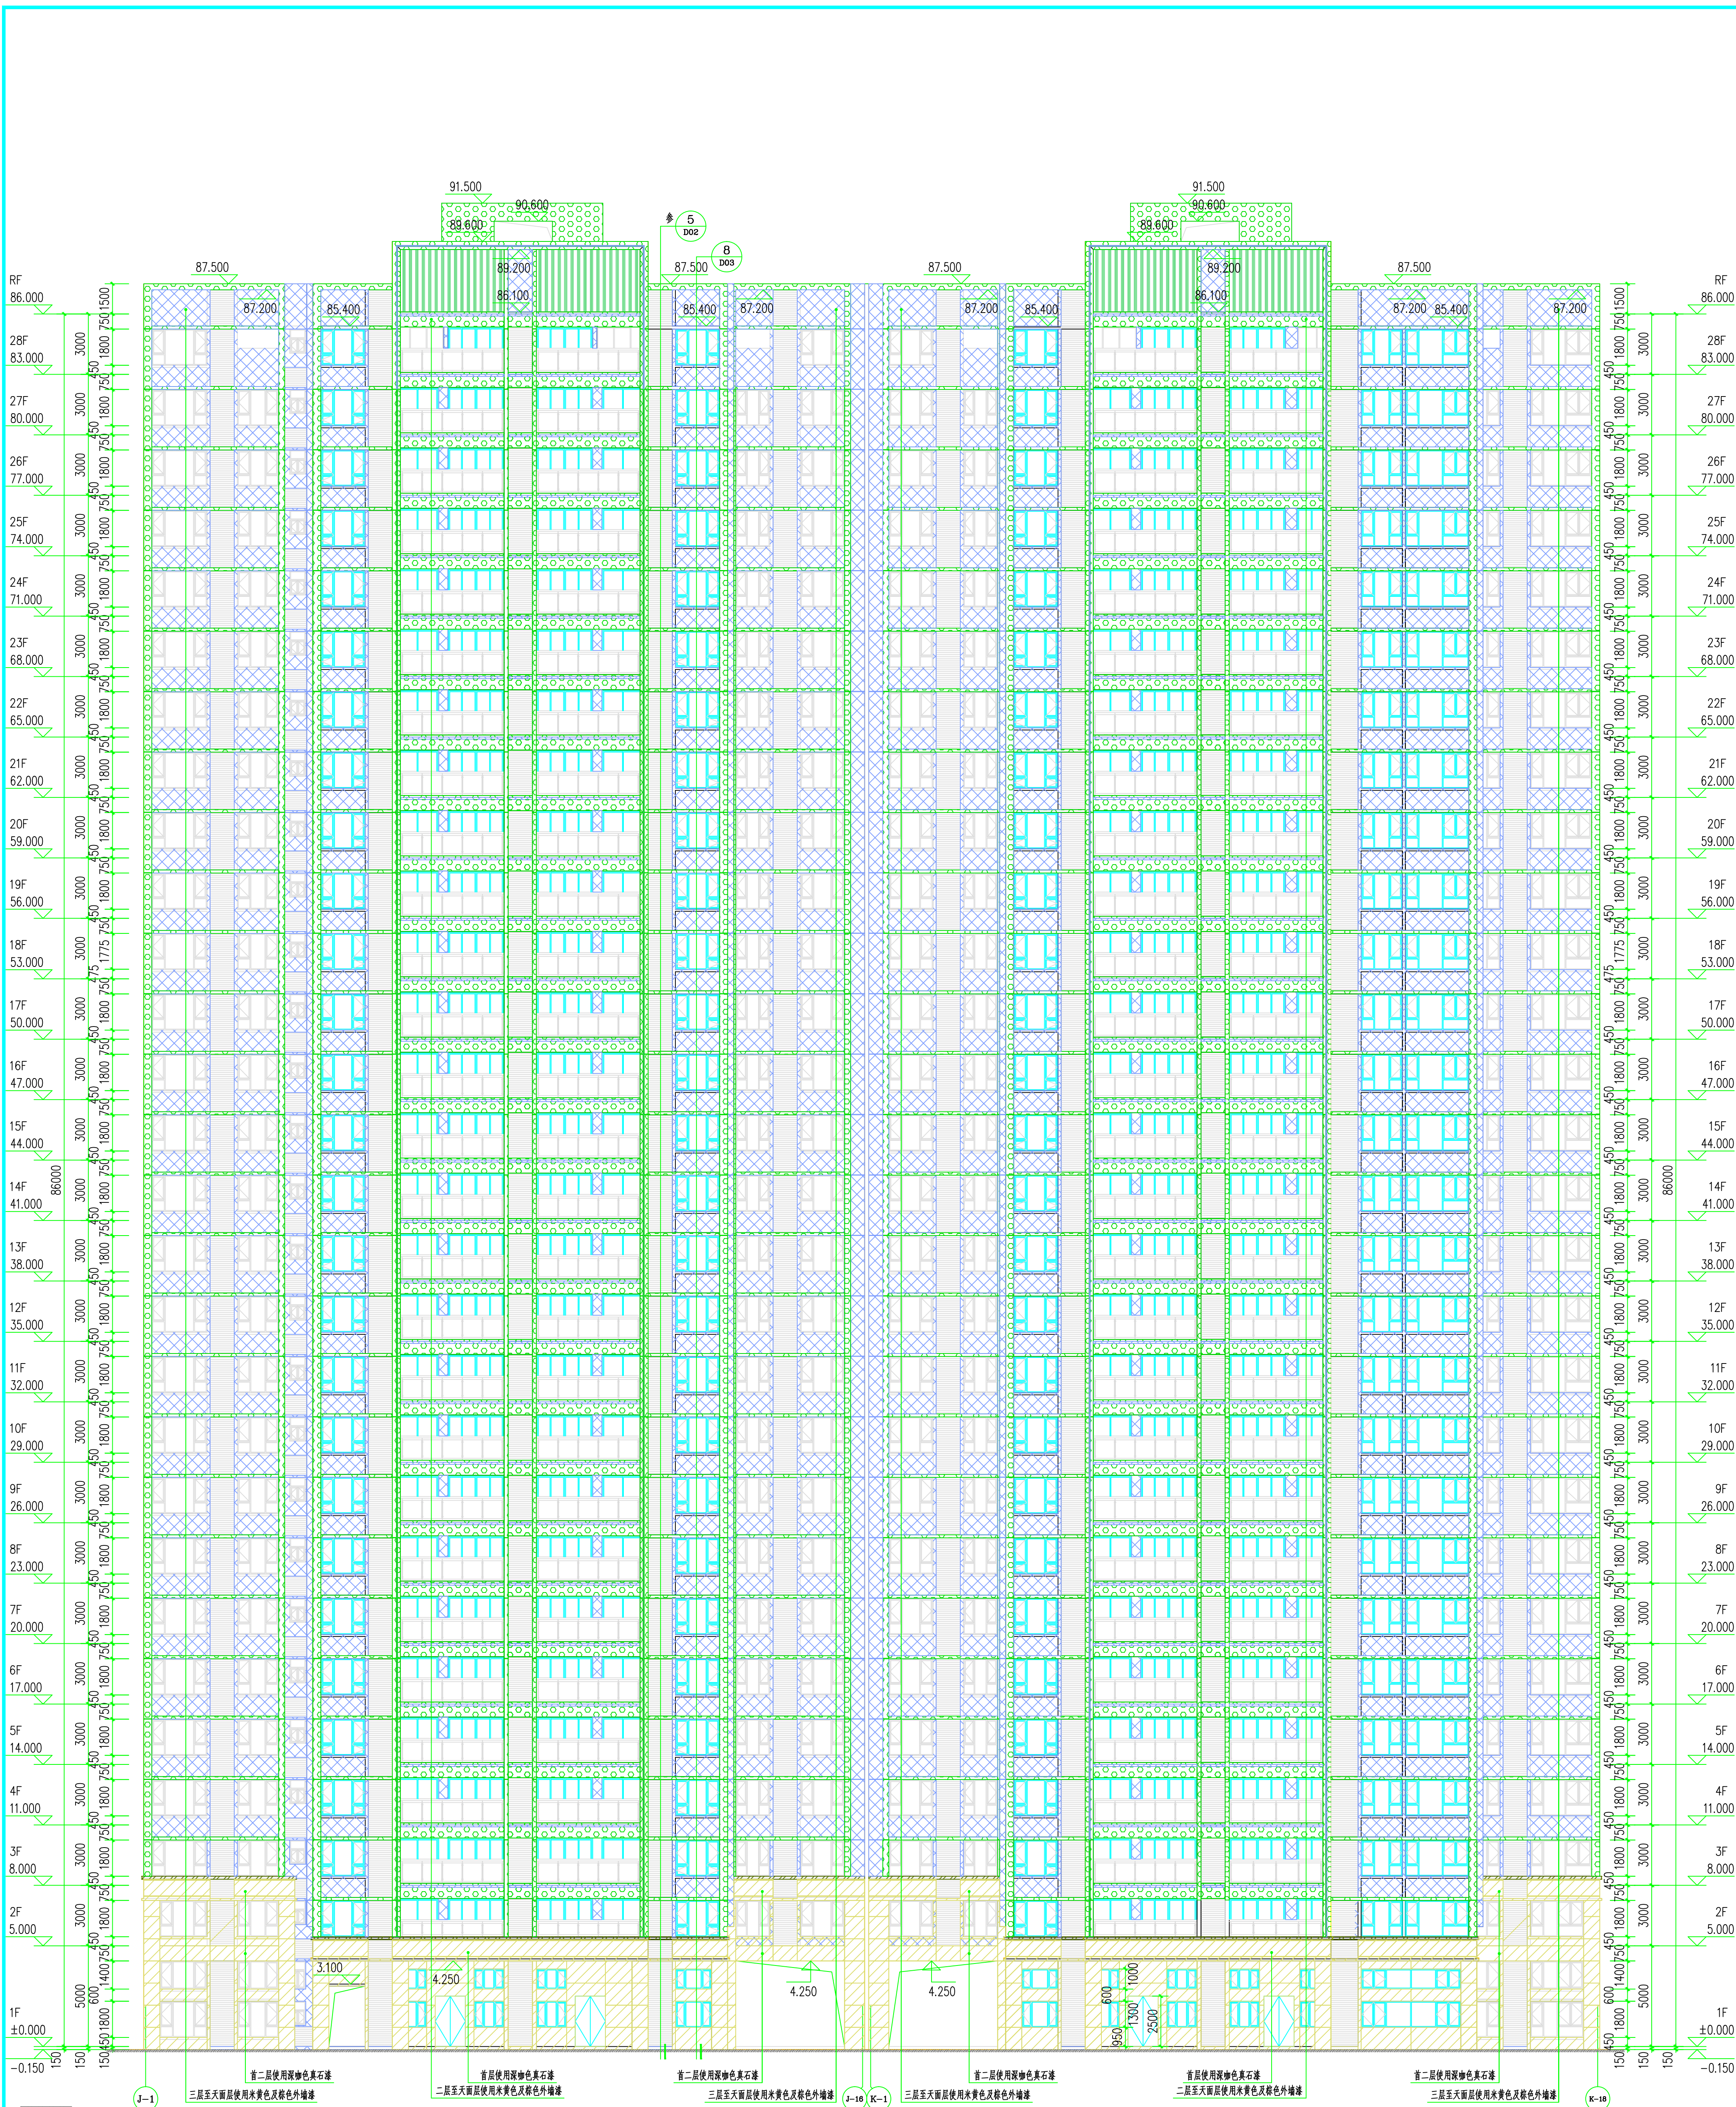

⊙J-1—⊙K-18 轴展开立面图 1:150

[illegible]

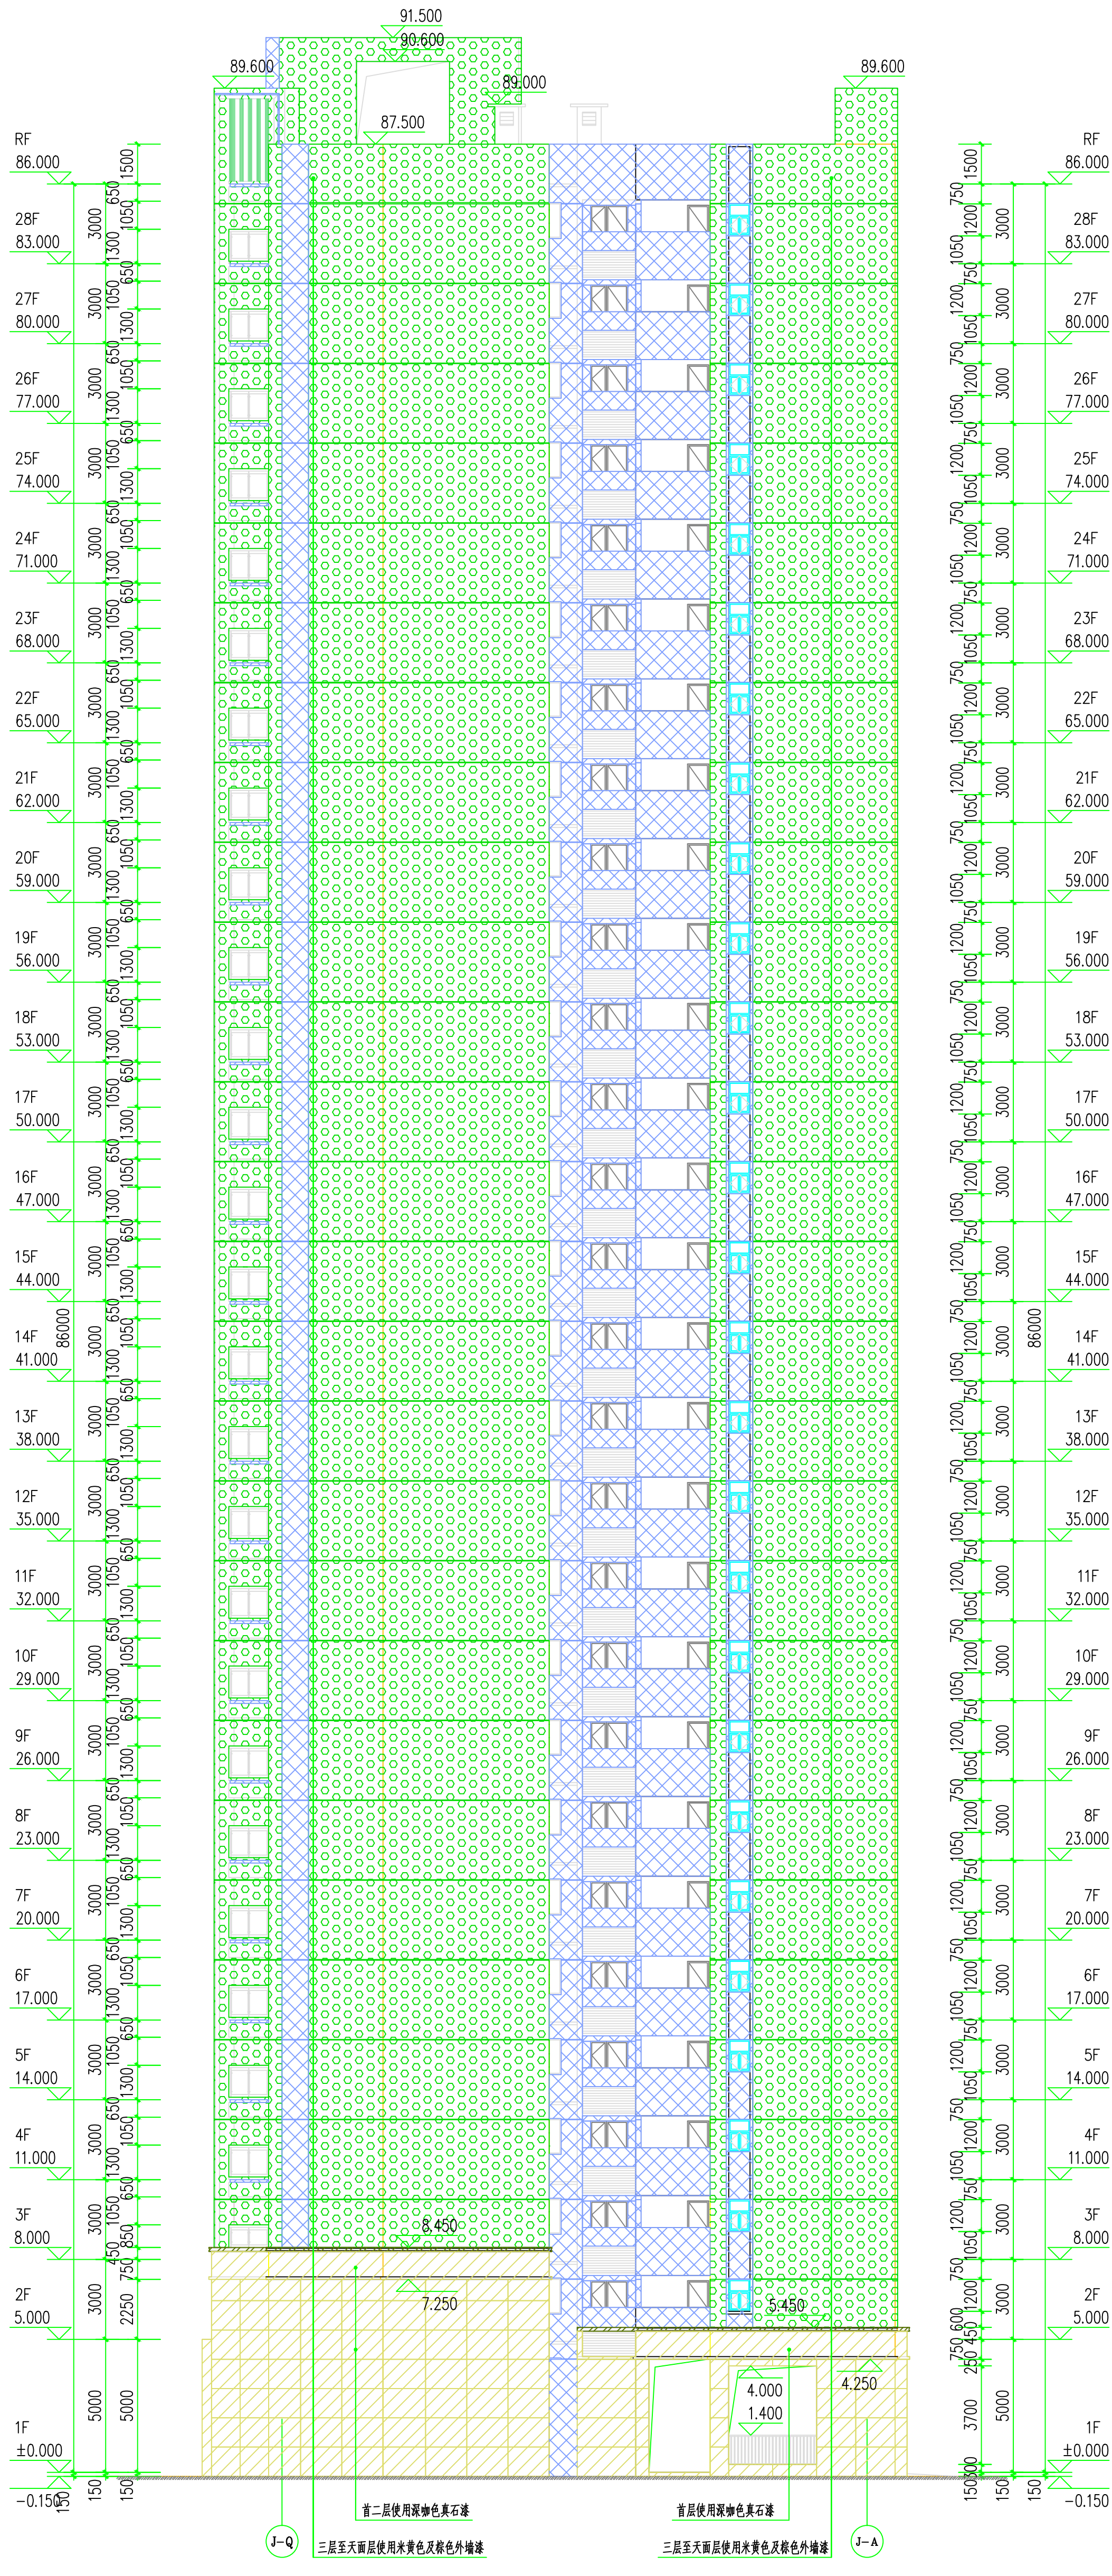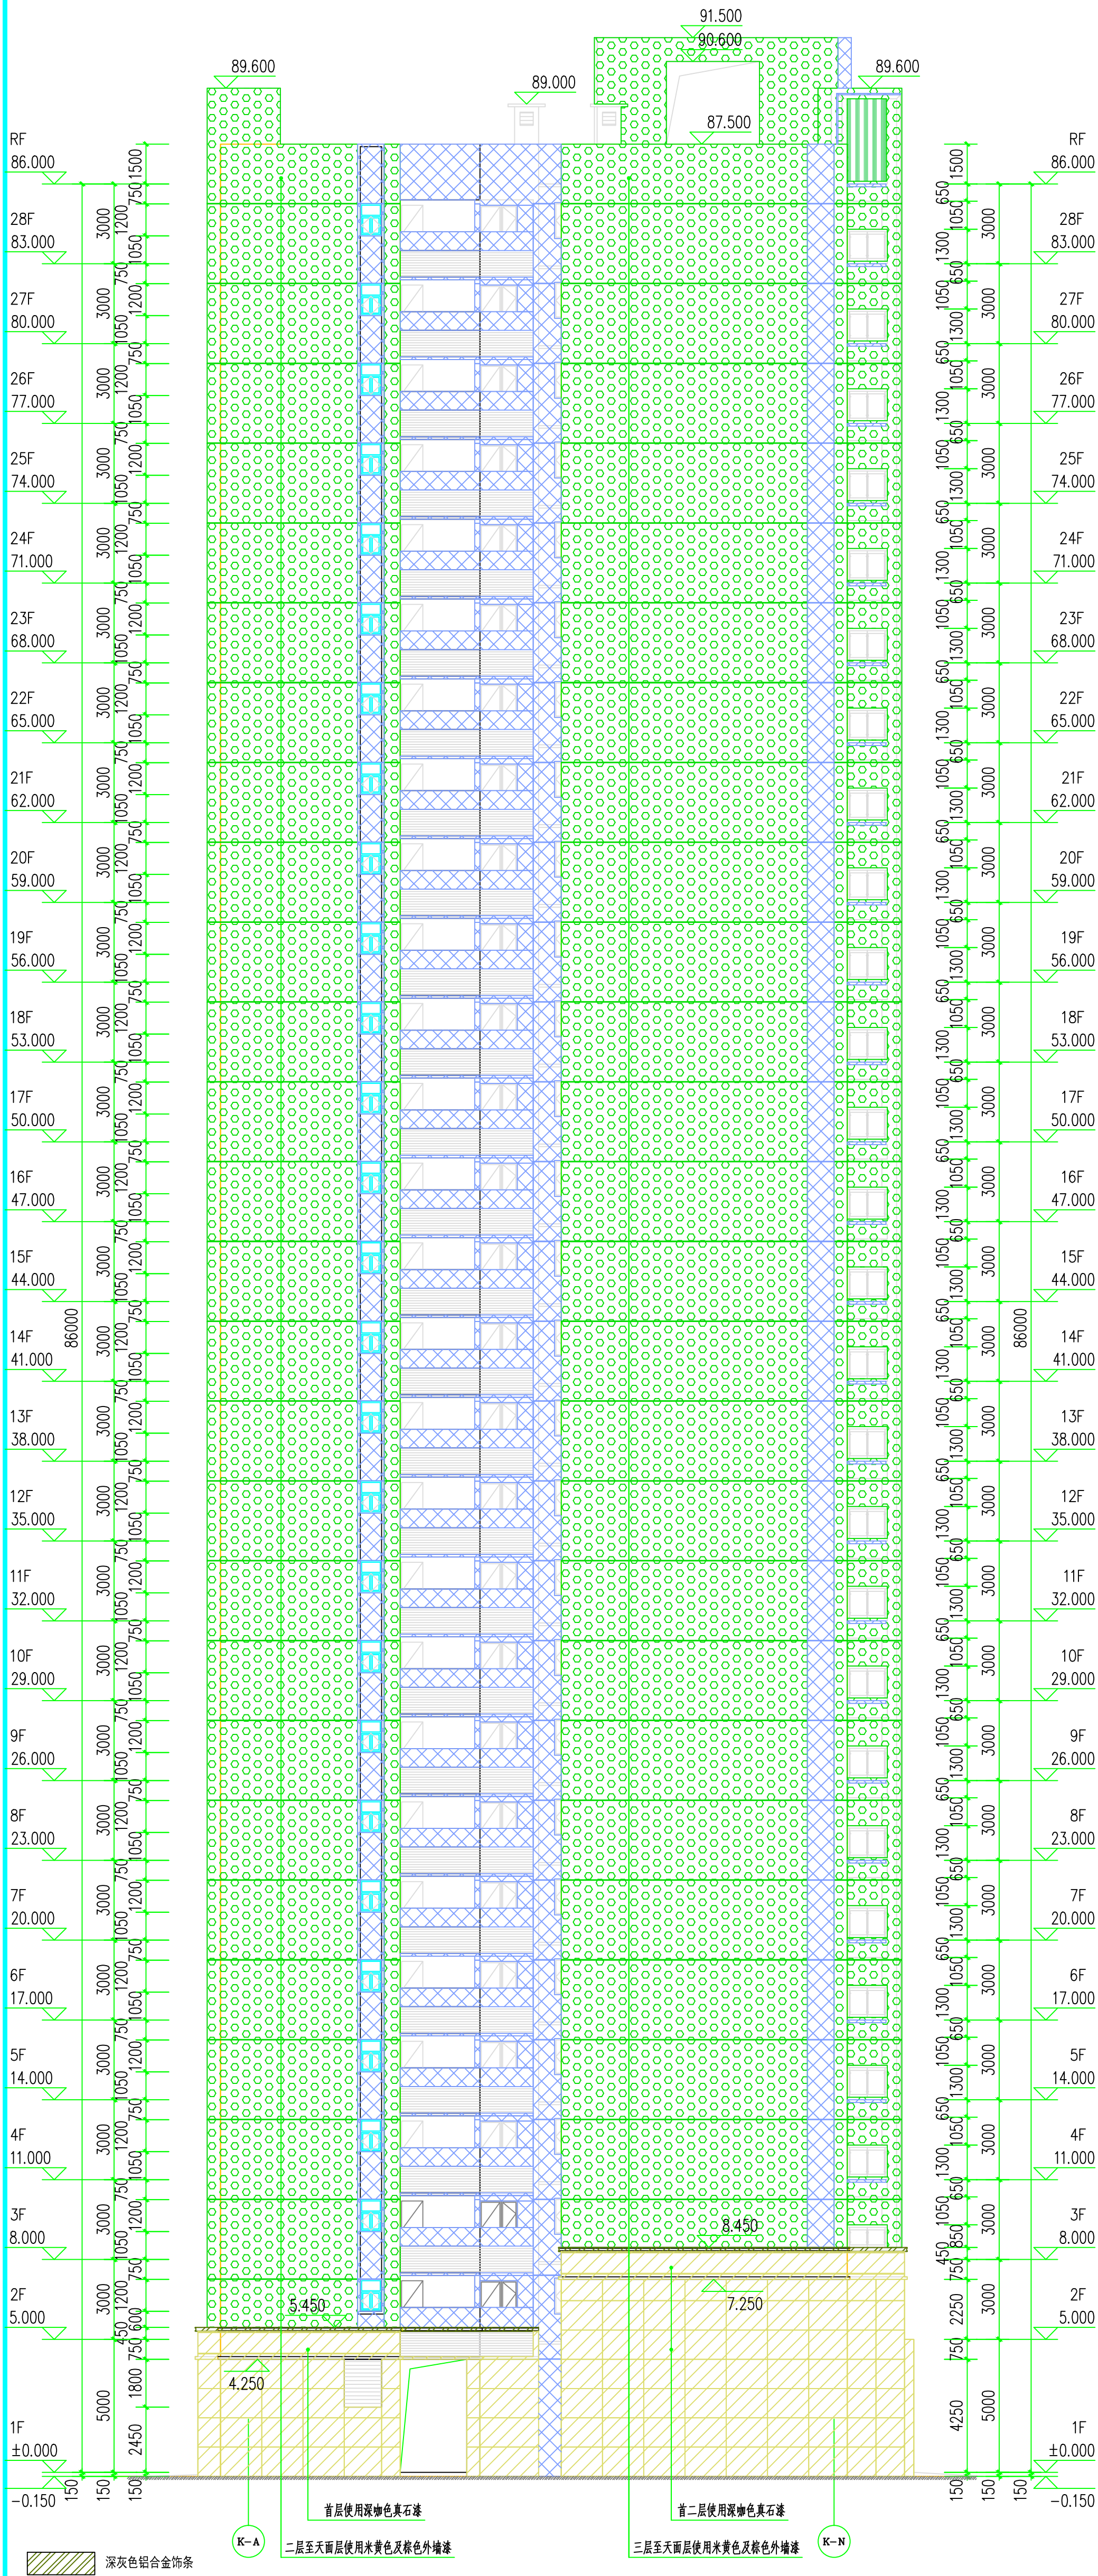[illegible]

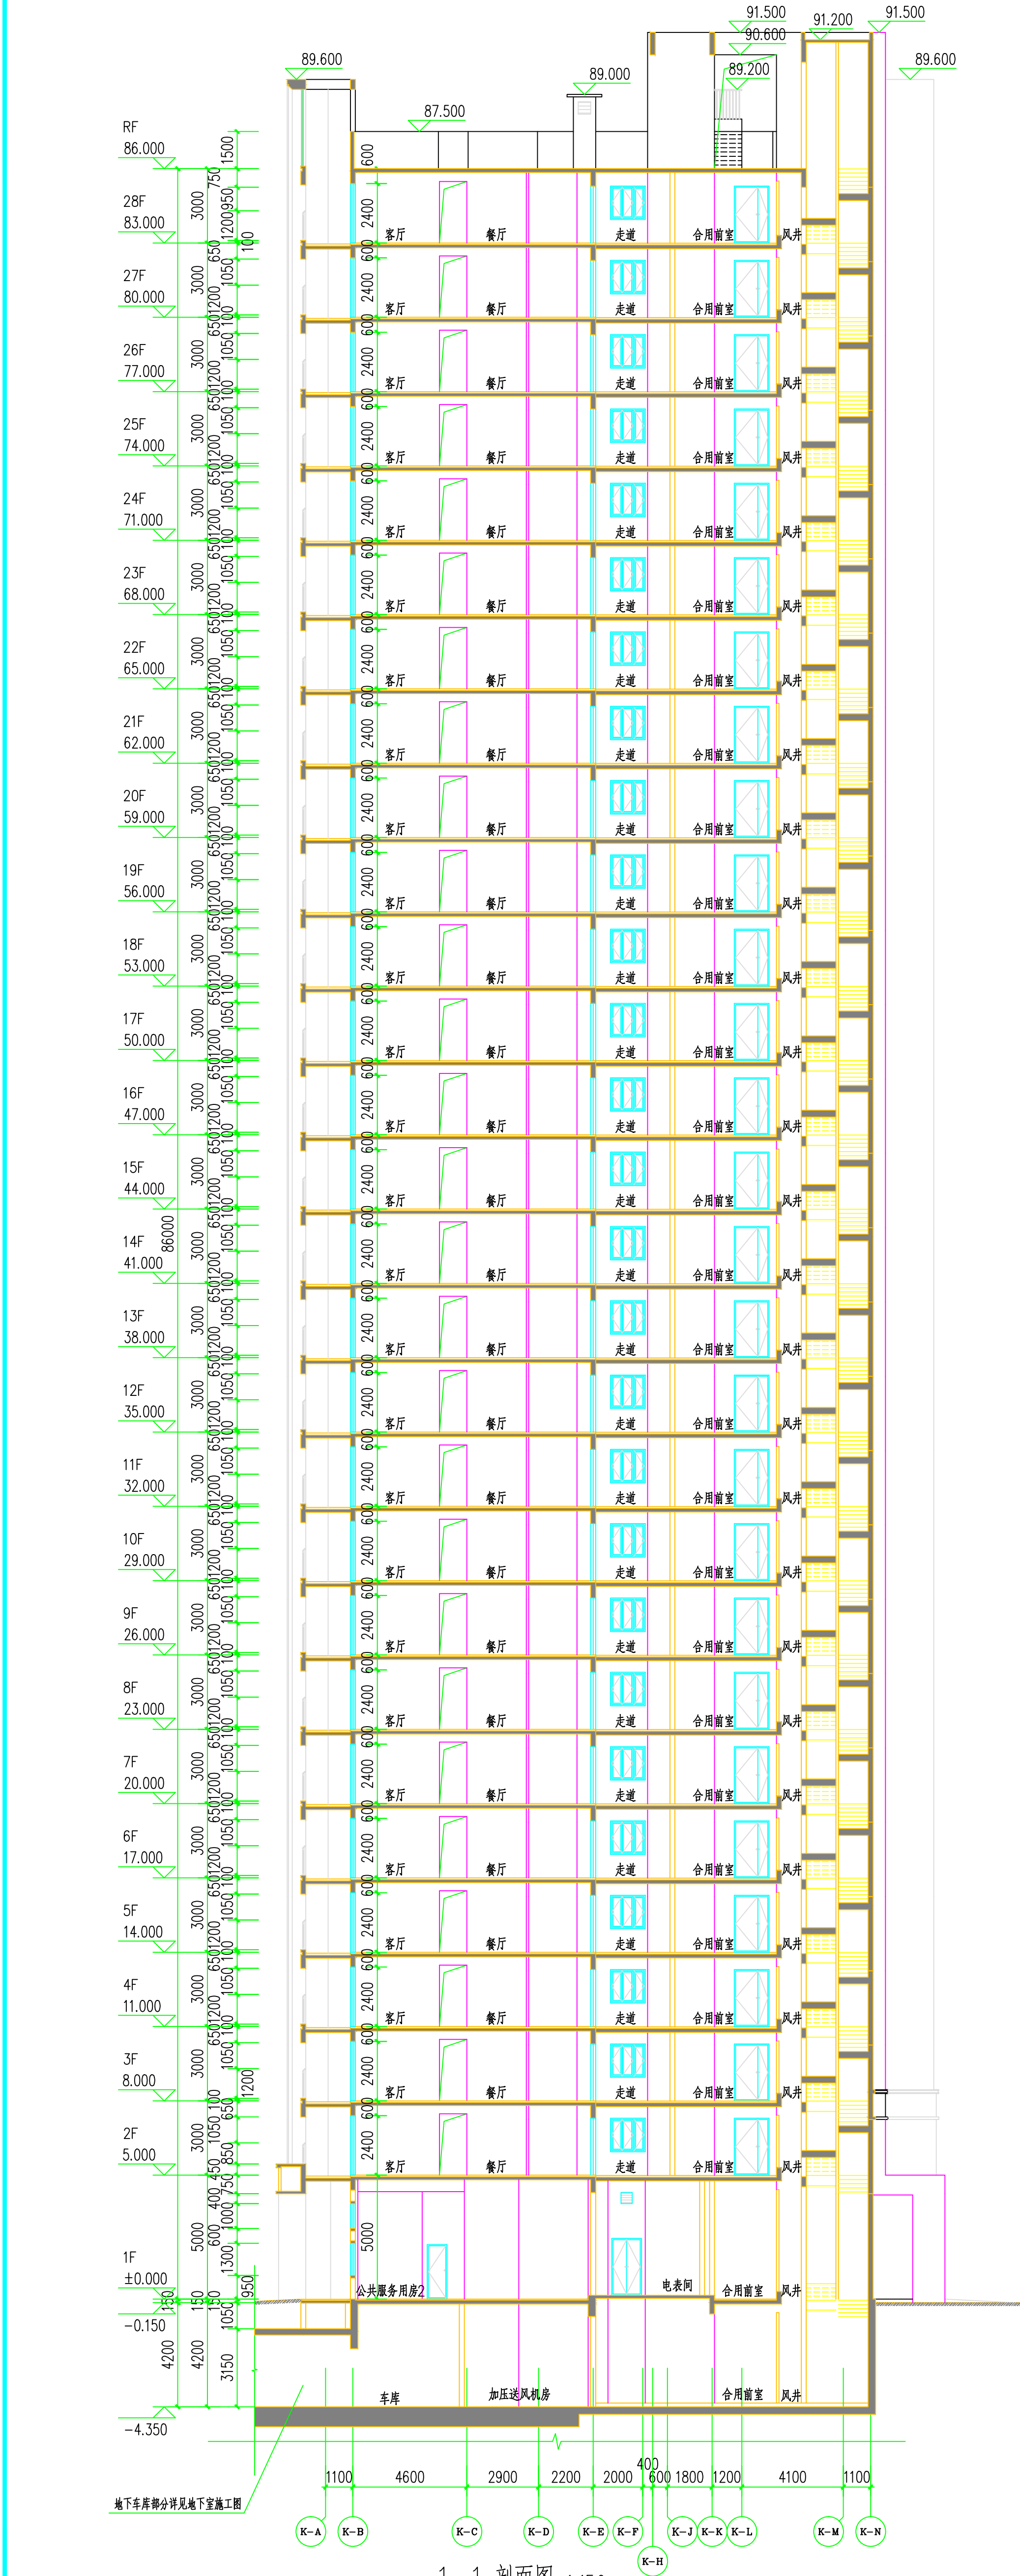

1-1 剖面图 1:150

设计阶段 Design Stage		方案 Scheme		2022.12	
合同号 Contract No.		2022-01-28		图号 Drawing No.	
版本号 Revision No.		A版		专业 Discipline	
图例 Drawing Title		1-1剖面图		建筑 Architecture	
工程名称 Project Name		【K栋高层住宅】		建设单位 Client	
设计内容 Design Content		1-1剖面图		设计单位 Design Unit	
审核 Checked		冯浩林		设计 Designed	
校对 Checked		冯浩林		审核 Reviewed	
专业负责 Specialty Responsible		李强		注册师 Registered Architect	
设计 Design		冯浩林		设计总负责 Project Director	
制图 Drawing		冯浩林		审核 Reviewed	
设计签字 Designer Signature		冯浩林		审核 Reviewed	
审核 Checked		冯浩林		审核 Reviewed	
修改记录 Revision Record		无		注册执业专用章 Registered Seal	
单位出图专用章 Project Seal		无		广东中山建筑设计院股份有限公司 Guangdong Zhongshan Architectural design Institute Co., Ltd	
设计证书号：国家甲级 -1114001833		无		注册执业专用章 Registered Seal	