


农用地转用公告示意图（局部二）

用地坐落：恩城街道米仓村“黄屋村木厂”（土名）
用地总面积：0.2914公顷

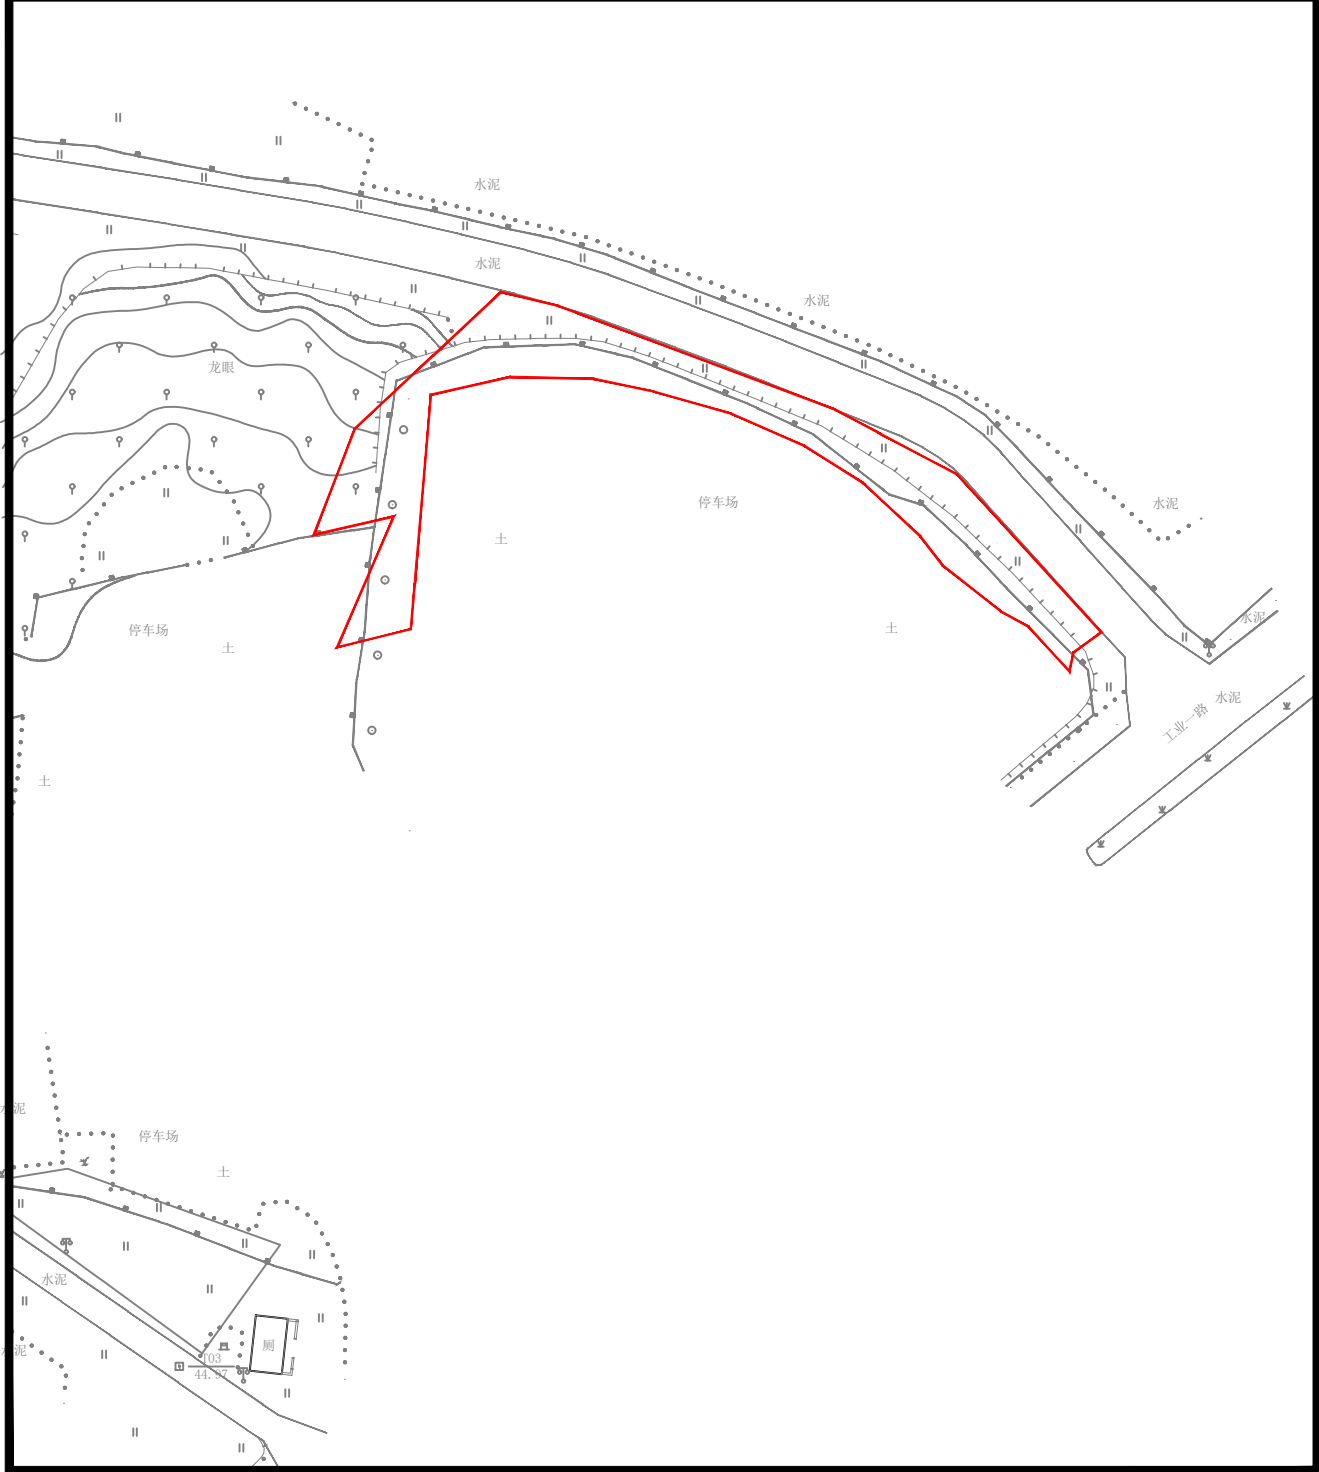

1: 1000