


农用地转用及建设用地使用公告示意图

用地坐落：恩平市恩城街道平富岗村“坦陂塘、坦陂塘门口洞”（土名）
用地面积：0.2020公顷

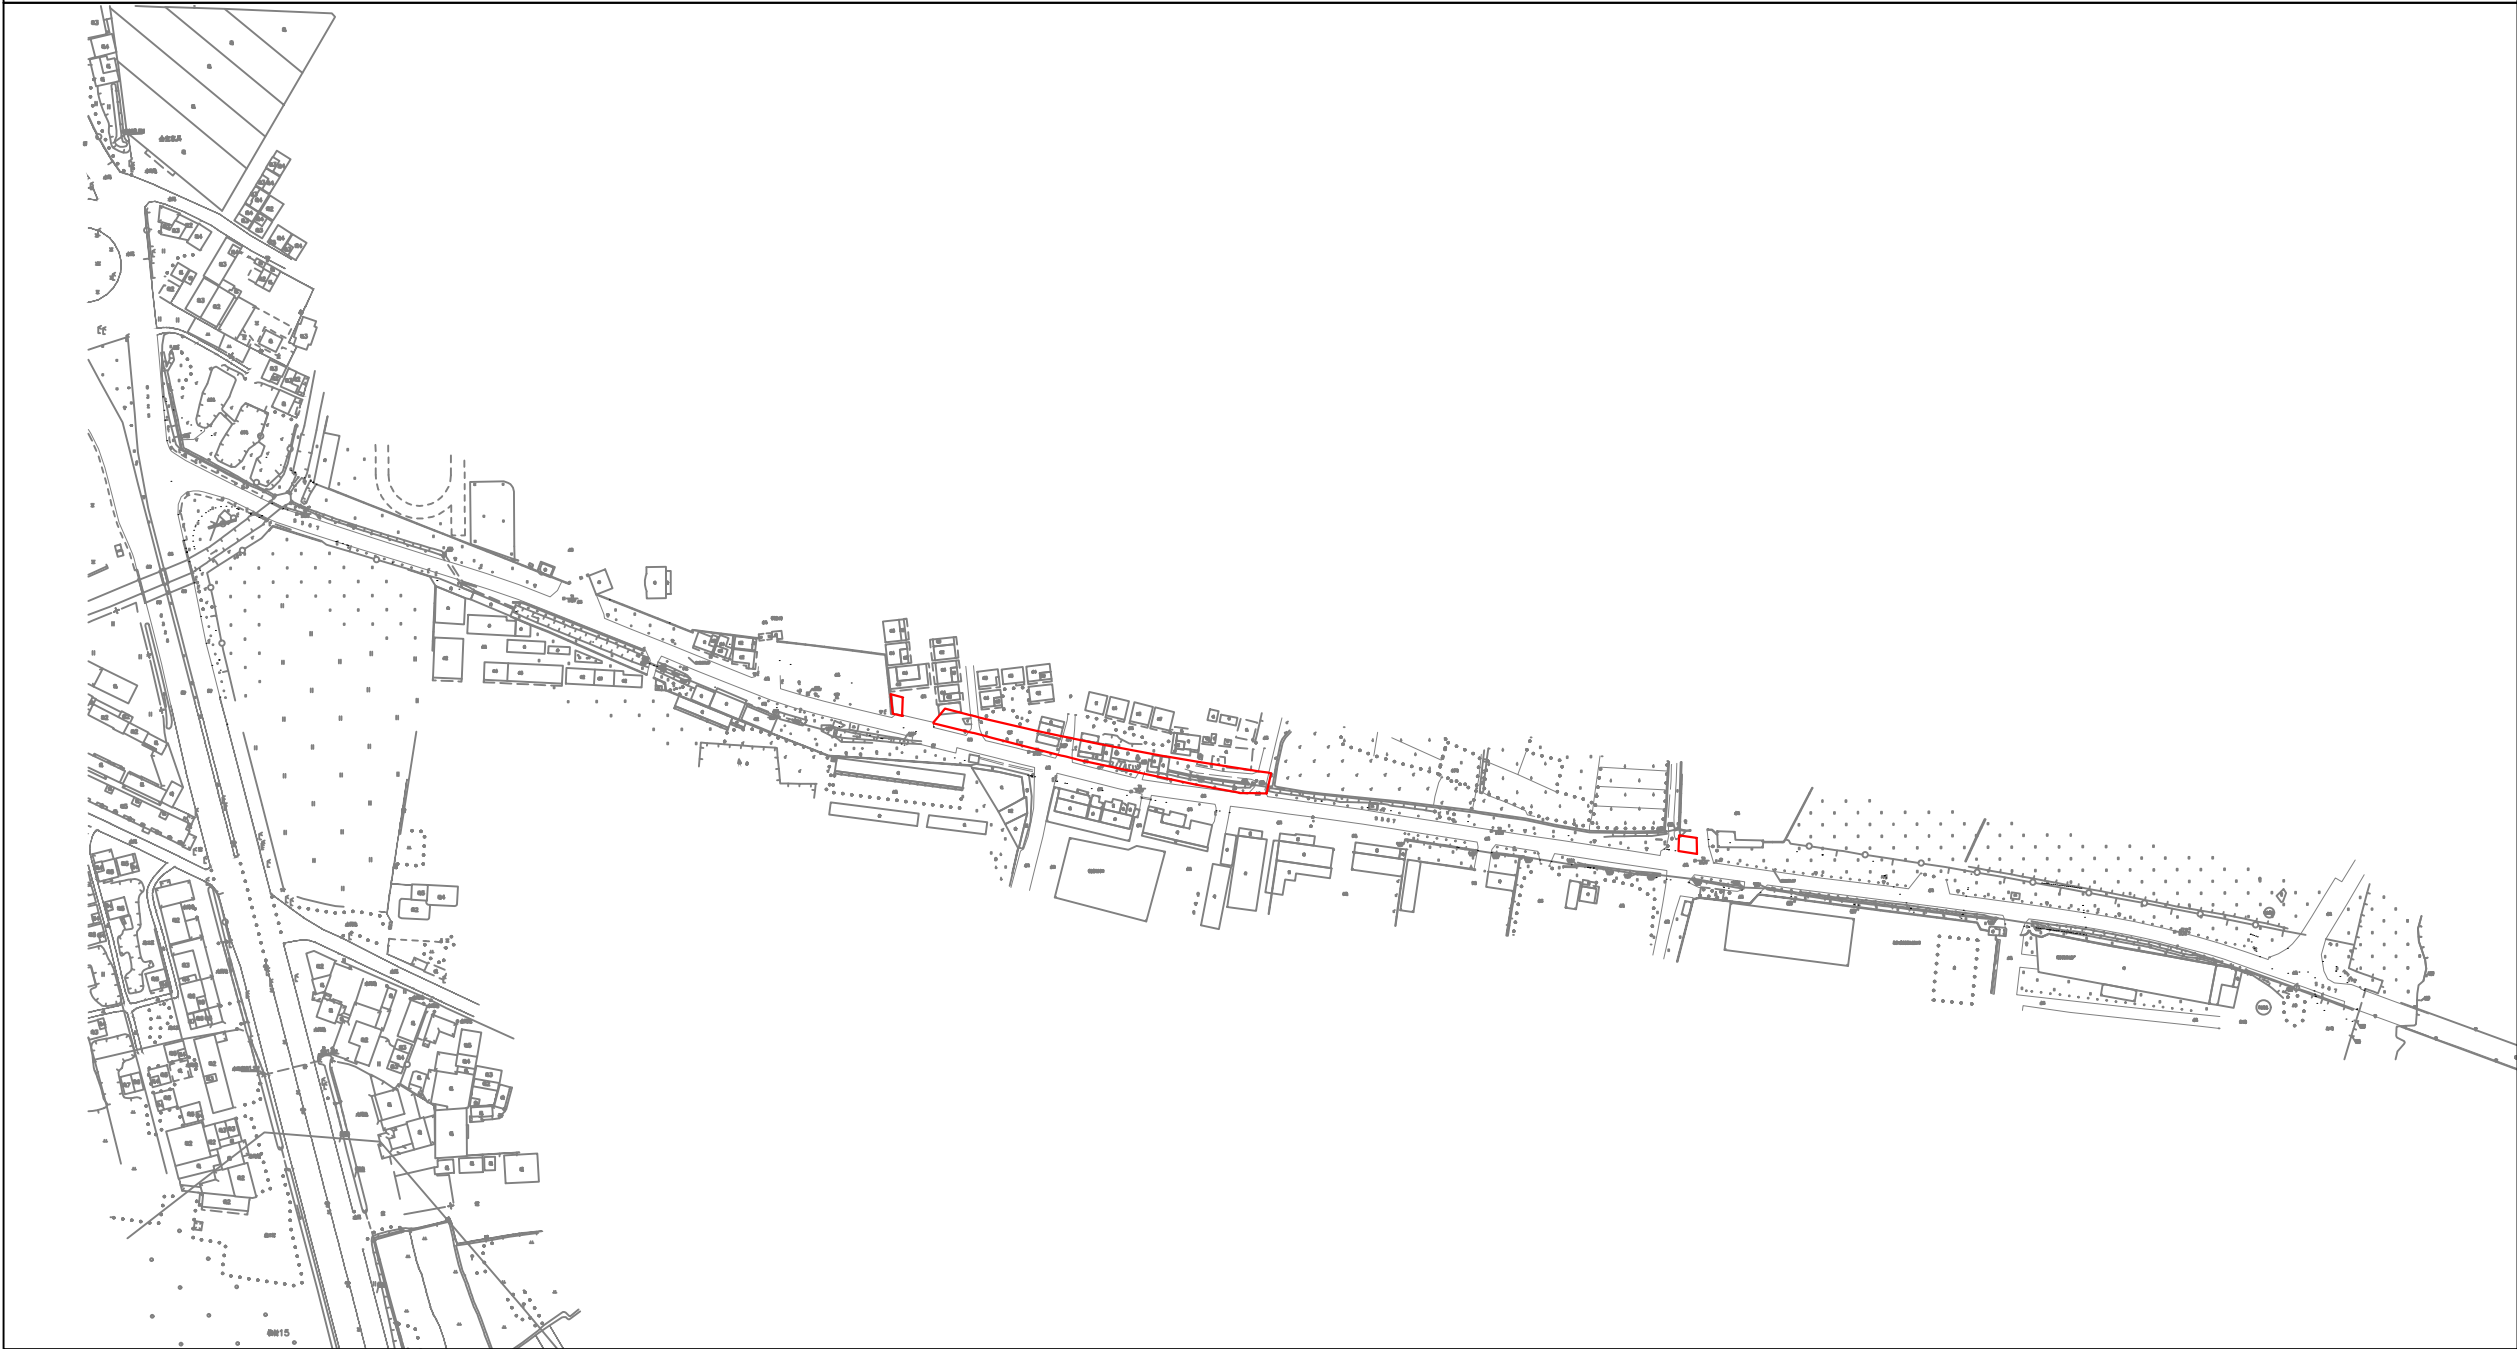

1:4000