


农用地转用公告示意图

北



用地坐落：恩平市恩城街道办事处茶坑村委会黎寸村马山（土名）一带

用地面积：0.6670公顷

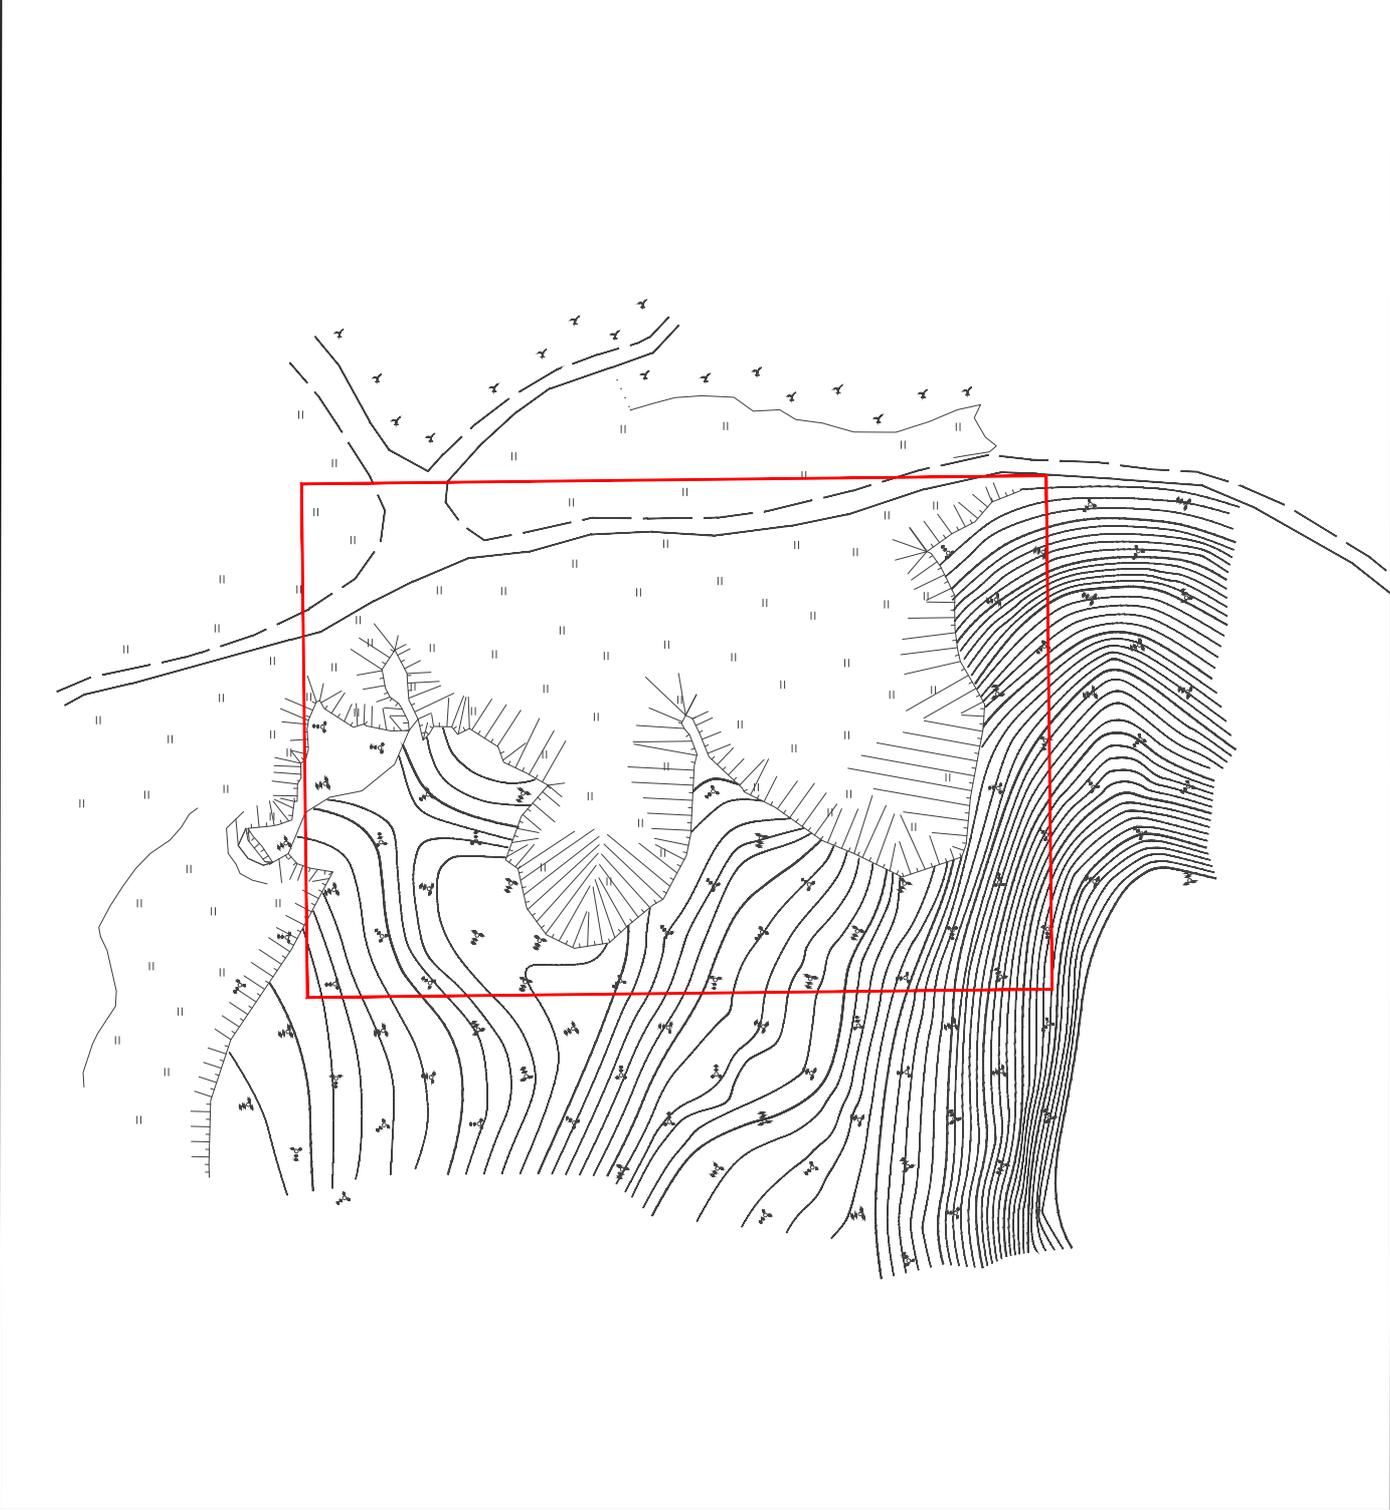

1:1000